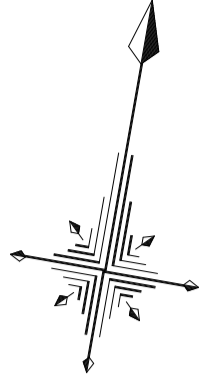



# 平面図

平棚凡例		
記号	称	規格×サイズ
■	畝(キウイ裁列)	-
⊗	苗	2m間隔定植
●	隅柱	89.1
○	入隅柱	76.3
⊗	ツカ柱	42.7
○	周囲柱	48.6
×	吊り柱	48.6
△	アンカー(周囲柱用)	P2
▲	アンカー(隅柱用)	P2-L
—	幹線	#10(3.2mm)
- - -	小張線	#12(2.6mm)
- · - · -	周囲線	#12(26mm)

凡例	
記号	事項
○	地区界
■	農地
■	園内道路
■	排水路
■	キウイ棚
—	防風網
- - -	防獣柵

果樹棚の市道や園内道からアクセスができない箇所は収穫用の車両通路用地として3.5mの余裕幅を設けること。

  
 A1印刷 S=1:1000  
 A3印刷 S=1:2000

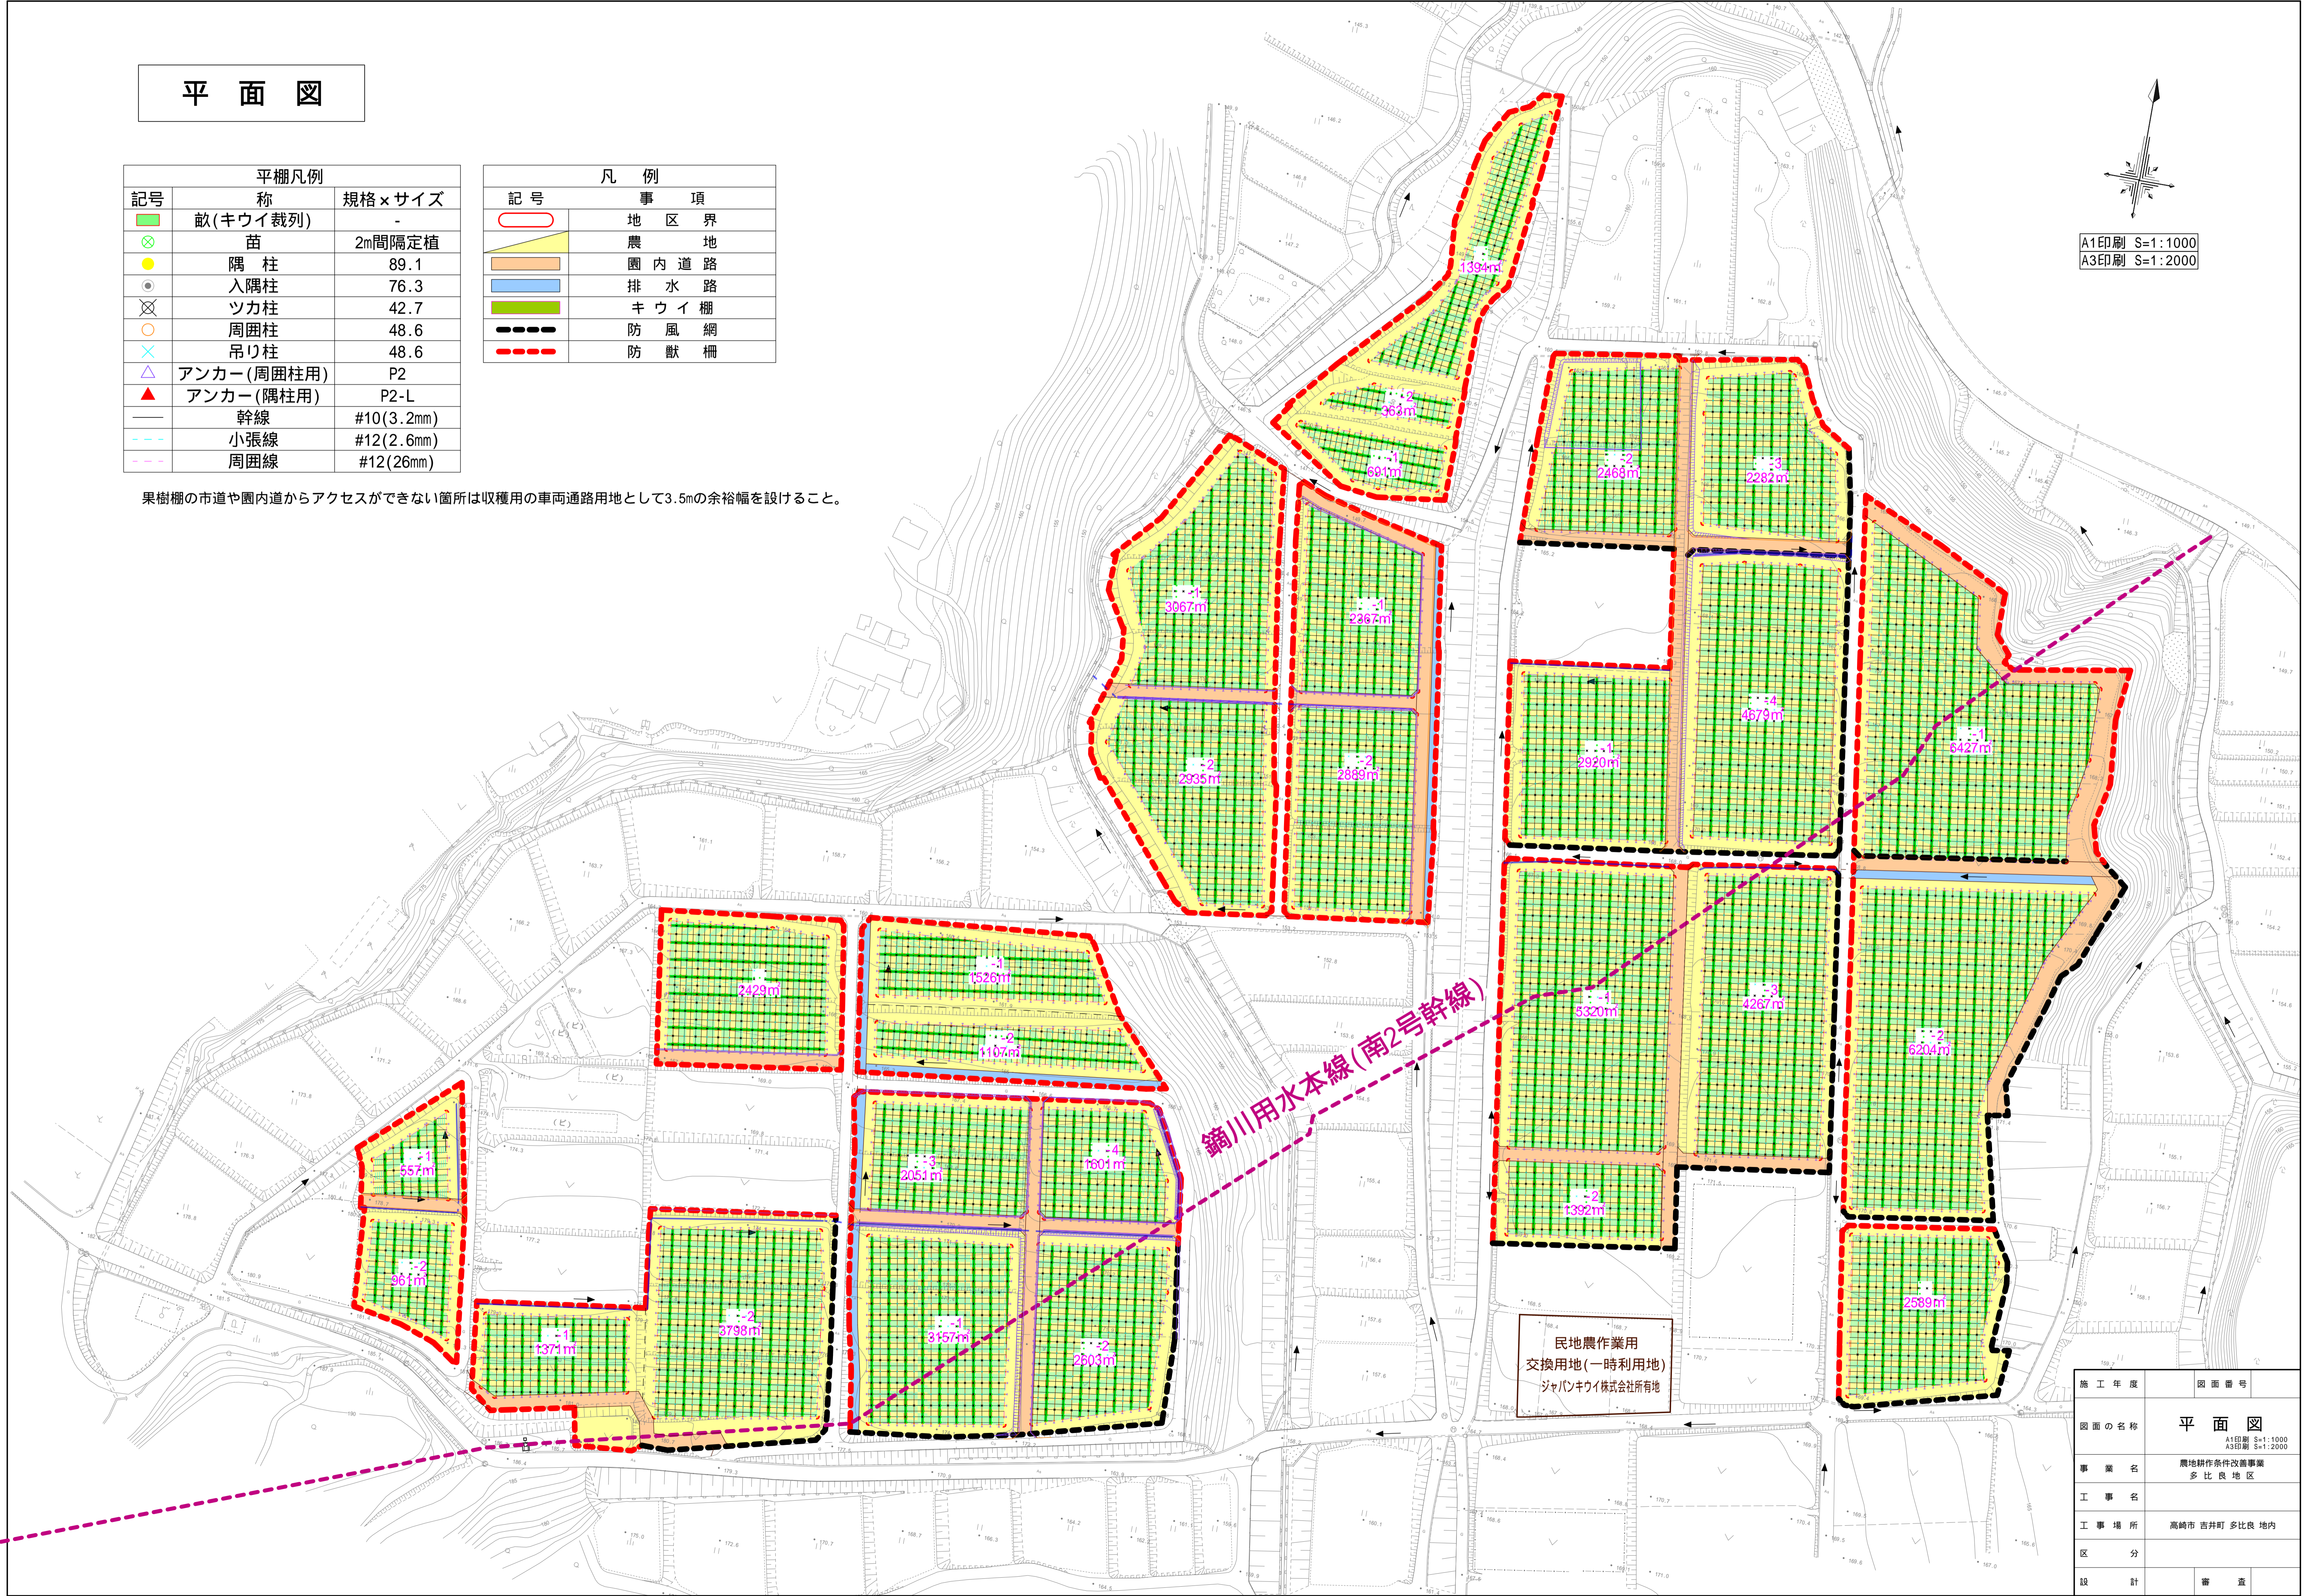

施工年度	図面番号
図面の名称	平面図
事業名	農地耕作条件改善事業 多比良地区
工事名	
工事場所	高崎市吉井町多比良地内
区分	
設計	青直